
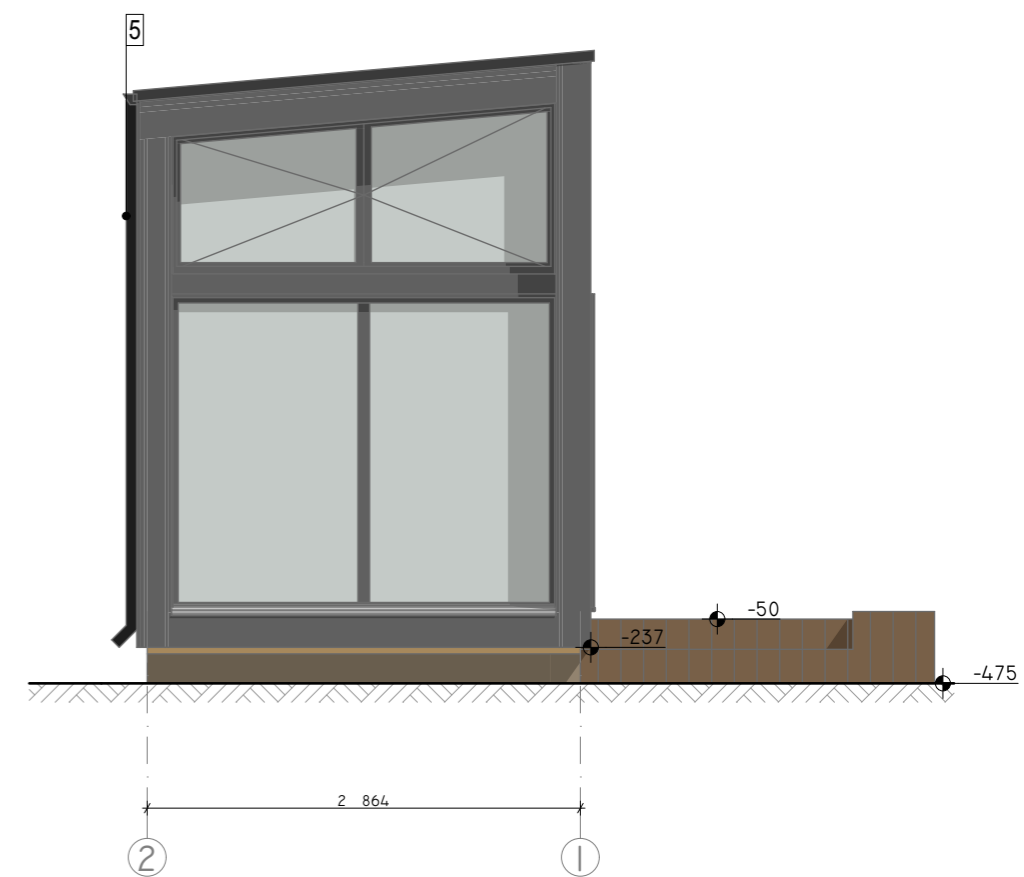
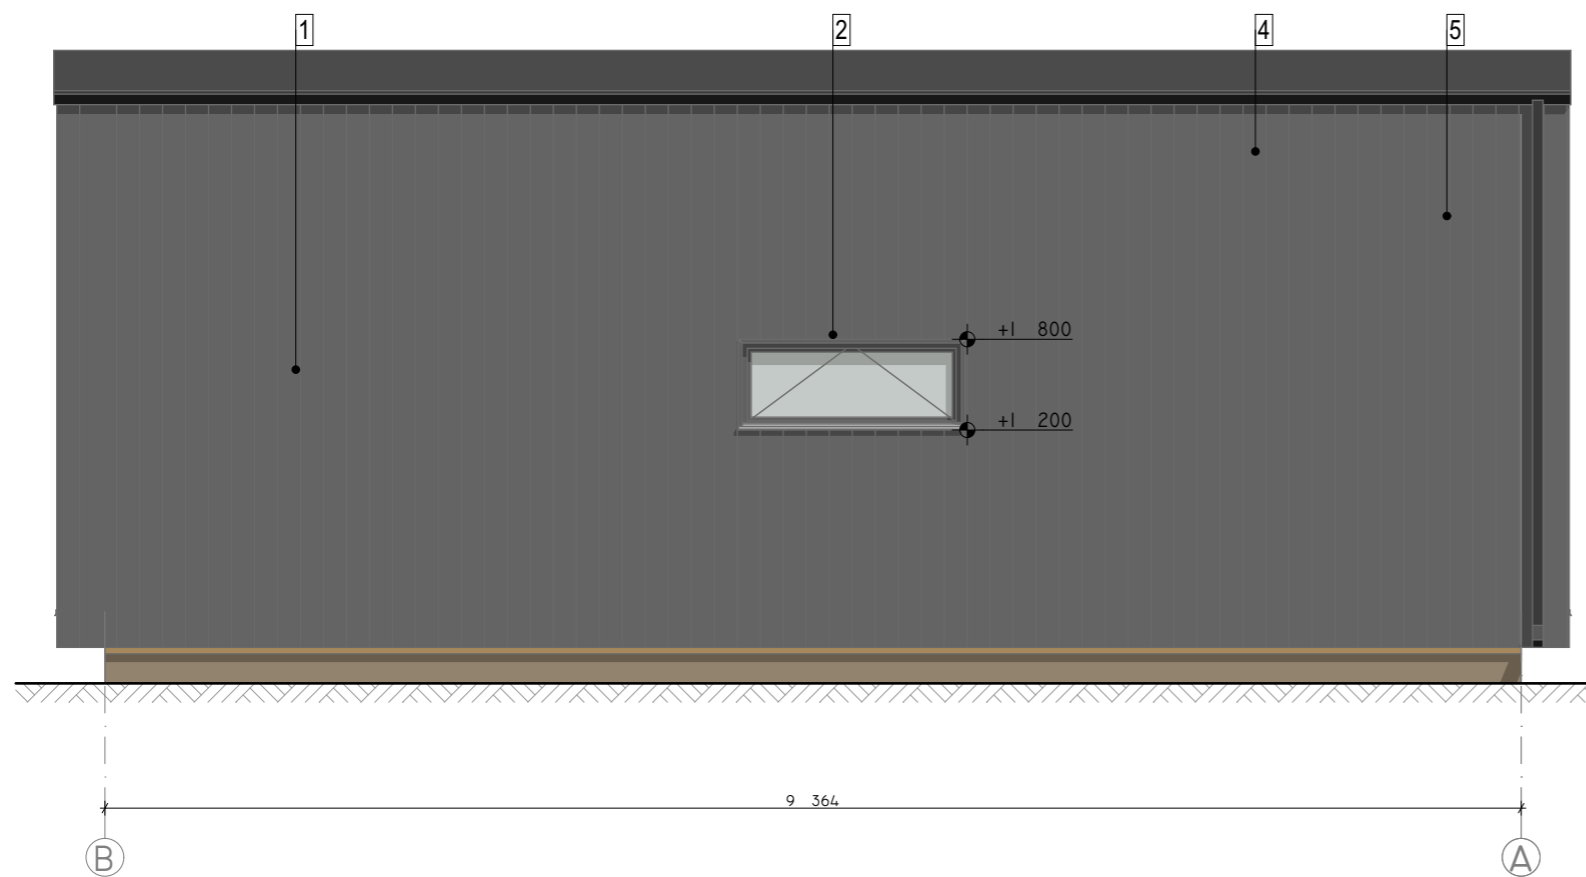
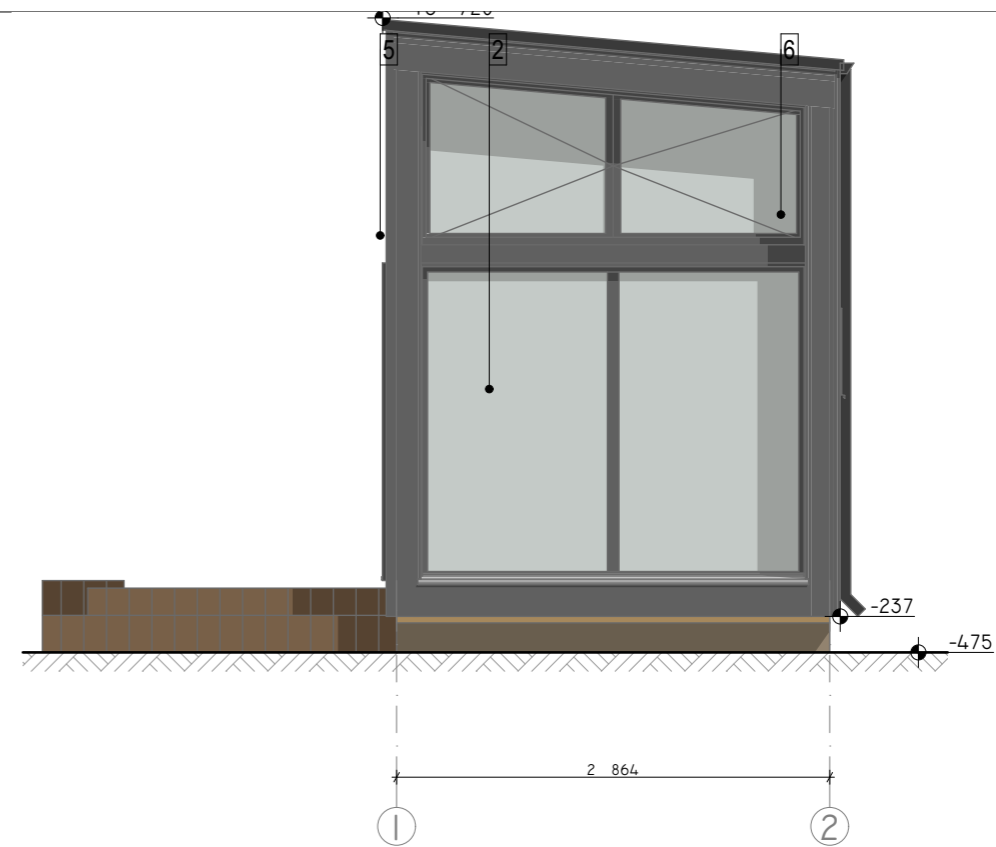


RUUMIDE EKSPLIKATSIOON		
Nr	Ruum	Pindala
1	Köök	2,5
1	Puhkeruum	11,0
2	Dušš	2,6
2	Leil	4,3
2	WC	1,1
		21,5 m²


- K-1**
PVC kate
OSB-3 Plaat 12mm
Roov 32x100 32mm
Tuulutusroov 28x45 28mm
Tuuletõkkekangas
Puitkarkass 45x195/ Soojustus 200mm 195mm
OSB-3 Plaat 12mm
Voodrilaud (STF 12x120) 12mm
- SS-1**
Voodrilaud (STF 12x120) 12mm
Ehituspaber
Puitkarkass 45x95 / Soojustus 100mm 95mm
Ehituspaber
Voodrilaud (STF 12x120) 12mm
- SS-2**
Keraamiline plaat 10mm
Hüdroisolatsioon
Veekindel kipsplaat 13mm
Puitkarkass 45x95 / Soojustus 100mm 95mm
Ehituspaber
Voodrilaud (STF 12x120) 12mm
- VS-1**
Voodrilaud (UYS 20x120) 20mm
Horisontaalne roov 28x45 28mm
Vertikaalne roov 21x45 21mm
Tuuletõkkekangas
Puitkarkass 45x145 / Soojustus 150mm 145mm
OSB-3 Plaat 12mm
Voodrilaud (STF 12x120) 12mm
- P-1**
Parkett 6mm
Aluskate
OSB-3 Plaat 22mm
Puitkarkass 45x195 / Soojustus 200mm 195mm
ISOVER VKL Plaat 13mm
Närilistevõrk

OBJEKT: ABIHOONE EHITUSPROJEKT		VERSIOON:	KUUPÄEV:
Töö NR:		V01	13.08.2021
STAADIUM: EELPROJEKT		JOONIS: PLANS	JOONISE NR: AR-01
PINSKOM EESTI OÜ REG.KOOD: I4287815 MTR: EEP004299 MUSTAMÄE TEE 54 TALLINN 10621 E-MAIL: INFO@PINSKOM.EU TELEF: +372 5648 8518		TELLIJA:	MÕÖTKAVA: 1:50
PINSKOM		ARHITEKT: CAROLINA HUNT	KUTSET.NR.: 152201 KUUPÄEV: 13.08.2021

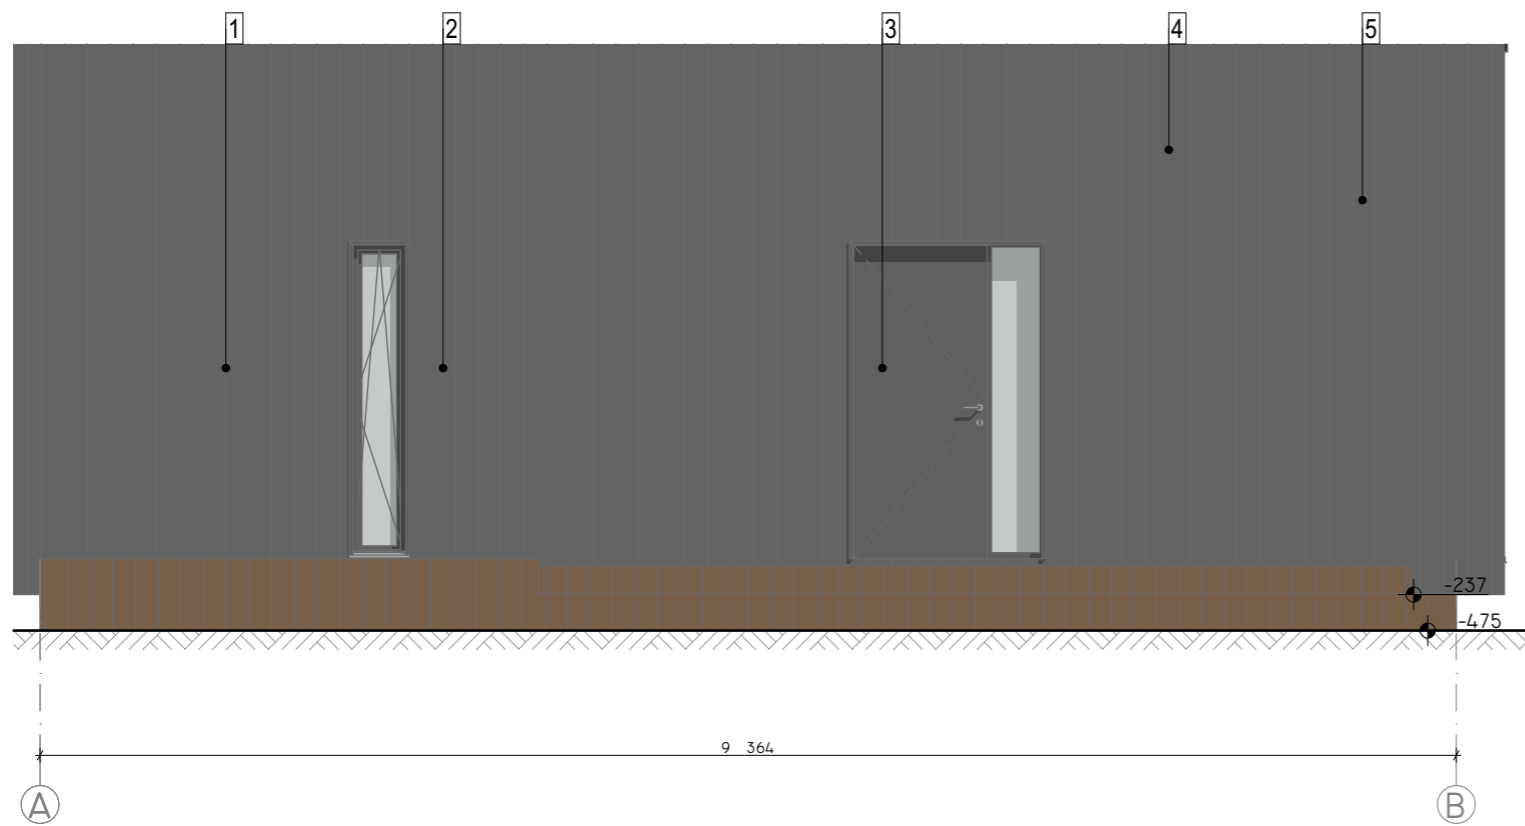


- 1) Vertikaalne voodrilaud- RAL7016 antratsiithall
- 2) PVC aknad toon- RAL7016 antratsiithall
- 3) Soojustatud välisuks- RAL7016 antratsiithall
- 4) PVC kate- tumehall
- 5) Vihmaveesüsteemid- tumehall RR23
- 6) Räästalauad- RAL7016 antratsiithall

OBJEKT: ABIHOONE EHITUSPROJEKT		VERSIOON:	KUUPÄEV:
TÖÖ NR:		v01	13.08.2021
STAADIUM: EELPROJEKT			
PINSKOM EESTI OÜ REG.KOOD: I4287815 MTR: EEP004299 MUSTAMÄE TEE 54 TALLINN 10621 E-MAIL: INFO@PINSKOM.EU TELEF: +372 5648 8518		JOONIS: VAATED	JOONISE NR: AR-02
ARHITEKT: CAROLINA HUNT		KUTSET.NR.: 152201	MÕÕTKAVA: 1:50
			KUUPÄEV: 13.08.2021

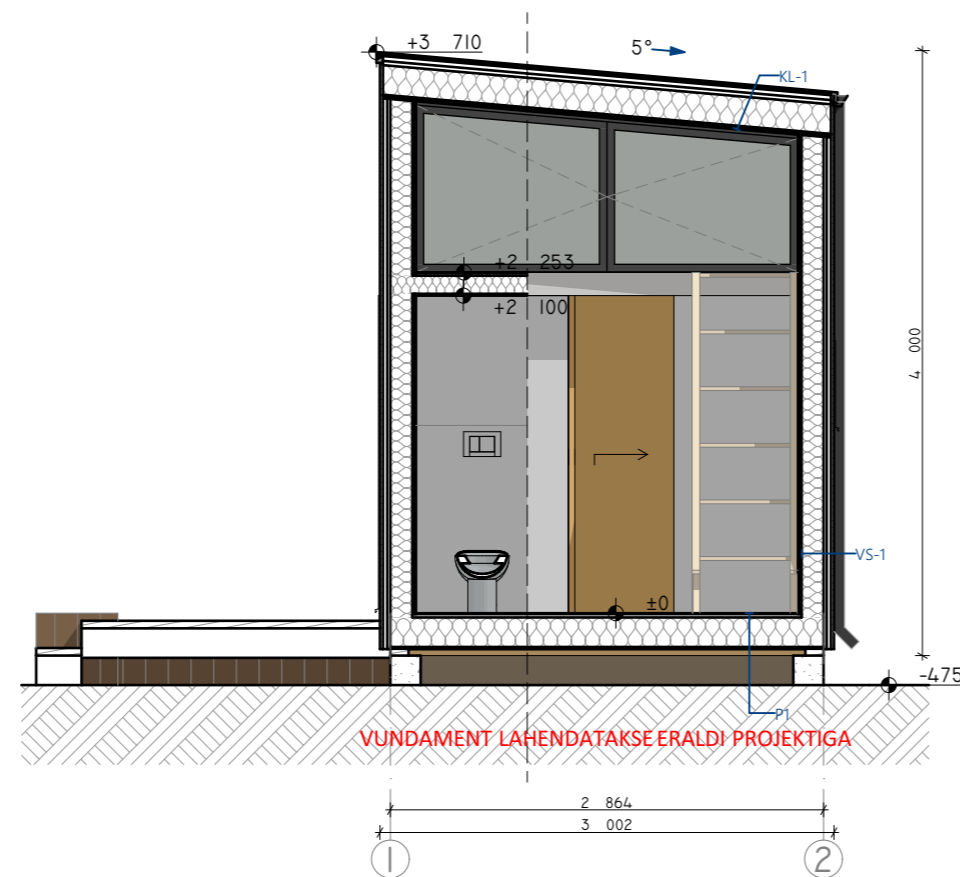

K-1		
PVC kate		
OSB-3 Plaat		12mm
Roov 32x100		32mm
Tuulutusroov 28x45		28mm
Tuuletõkkekangas		
Puitkarkass 45x195/ Soojustus 200mm		195mm
OSB-3 Plaat		12mm
Voodrilaud (STF 12x120)		12mm
SS-1		
Voodrilaud (STF 12x120)		12mm
Ehituspaber		
Puitkarkass 45x95 / Soojustus 100mm		95mm
Ehituspaber		
Voodrilaud (STF 12x120)		12mm
SS-2		
Keraamiline plaat		10mm
Hüdroisolatsioon		
Veekindel kipsplaat		13mm
Puitkarkass 45x95 / Soojustus 100mm		95mm
Ehituspaber		
Voodrilaud (STF 12x120)		12mm
VS-1		
Voodrilaud (UYS 20x120)		20mm
Horisontaalne roov 28x45		28mm
Vertikaalne roov 21x45		21mm
Tuuletõkkekangas		
Puitkarkass 45x145 / Soojustus 150mm		145mm
OSB-3 Plaat		12mm
Voodrilaud (STF 12x120)		12mm
P-1		
Parkett		6mm
Aluskate		
OSB-3 Plaat		22mm
Puitkarkass 45x195 / Soojustus 200mm		195mm
ISOVER VKL Plaat		13mm
Näriolistevõrk		

OBJEKT: ABIHOONE EHITUSPROJEKT	VERSIOON:	KEUPÄEV:
	V01	13.08.2021
TÖÖ NR:		
STAADIUM: EELPROJEKT	JOONIS: SECTION	JOONISE NR: AR-03
 PINSKOM EESTI OÜ <small>REG.KOOD: I4287815 MTR: EEP004299 MUSTAMÄE TEE 54 TALLINN 10621 E-MAIL: INFO@PINSKOM.EU TELEF: +372 5648 8518</small>	TELLIJA:	MÕÕTKAVA: 1:50
	ARHITEKT: CAROLINA HUNT	KUTSET.NR.: 152201