





### RUUMIDE EKSPLIKATSIOON

Nr	Ruum	Pindala
1	Puhkeruum	10,3
2	Köök	2,9
3	Pesuruum	1,8
4	Magamistuba	7,0
		<b>22,0 m<sup>2</sup></b>

- K-1**  
PVC kate  
OSB-3 Plaat 12mm  
Roov 32x100 32mm  
Tuulutusroov 28x45 28mm  
Tuuletõkkekanas  
Puitkarkass 45x195/ Soojustus 200mm 195mm  
OSB-3 Plaat 12mm  
Voodrilaud (STF 12x120) 12mm
- SS-1**  
Voodrilaud (STF 12x120) 12mm  
Ehituspaber  
Puitkarkass 45x95 / Soojustus 100mm 95mm  
Ehituspaber  
Voodrilaud (STF 12x120) 12mm
- SS-2**  
Keraamiline plaat 10mm  
Hüdroisolatsioon  
Veekindel kipsplaat 13mm  
Puitkarkass 45x95 / Soojustus 100mm 95mm  
Ehituspaber  
Voodrilaud (STF 12x120) 12mm
- VS-1**  
Voodrilaud (UYS 20x120) 20mm  
Horisontaalne roov 28x45 28mm  
Vertikaalne roov 21x45 21mm  
Tuuletõkkekanas  
Puitkarkass 45x145 / Soojustus 150mm 145mm  
OSB-3 Plaat 12mm  
Voodrilaud (STF 12x120) 12mm
- P-1**  
Parkett 6mm  
Aluskate  
OSB-3 Plaat 22mm  
Puitkarkass 45x195 / Soojustus 200mm 195mm  
ISOVER VKL Plaat 13mm  
Näriiliste võrk


OBJEKT: <b>ABIHOONE EHITUSPROJEKT</b>		VERSIOON:	KUUPÄEV:
Töö NR:		V01	13.08.2021
STAADIUM: <b>EELPROJEKT</b>		JOONIS:	JOONISE NR: <b>AR-01</b>
TELLIJA:		MÕÖTKAVA: <b>1:50</b>	
ARCHITEKT: <b>CAROLINA HUNT</b>	KUTSET.NR.:	152201	KUUPÄEV: <b>13.08.2021</b>

**PINSKOM EESTI OÜ**  
REG.KOOD: I4287815 MTR: EEP004299  
MUSTAMÄE TEE 54 TALLINN 10621  
E-MAIL: INFO@PINSKOM.EU  
TELEF: +372 5648 8518

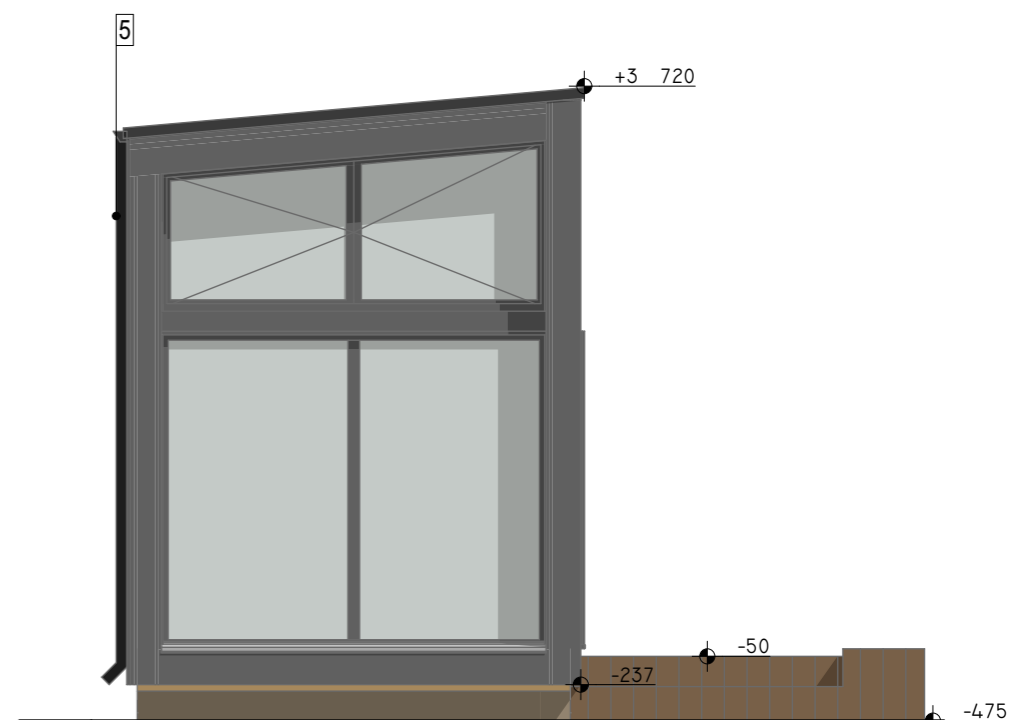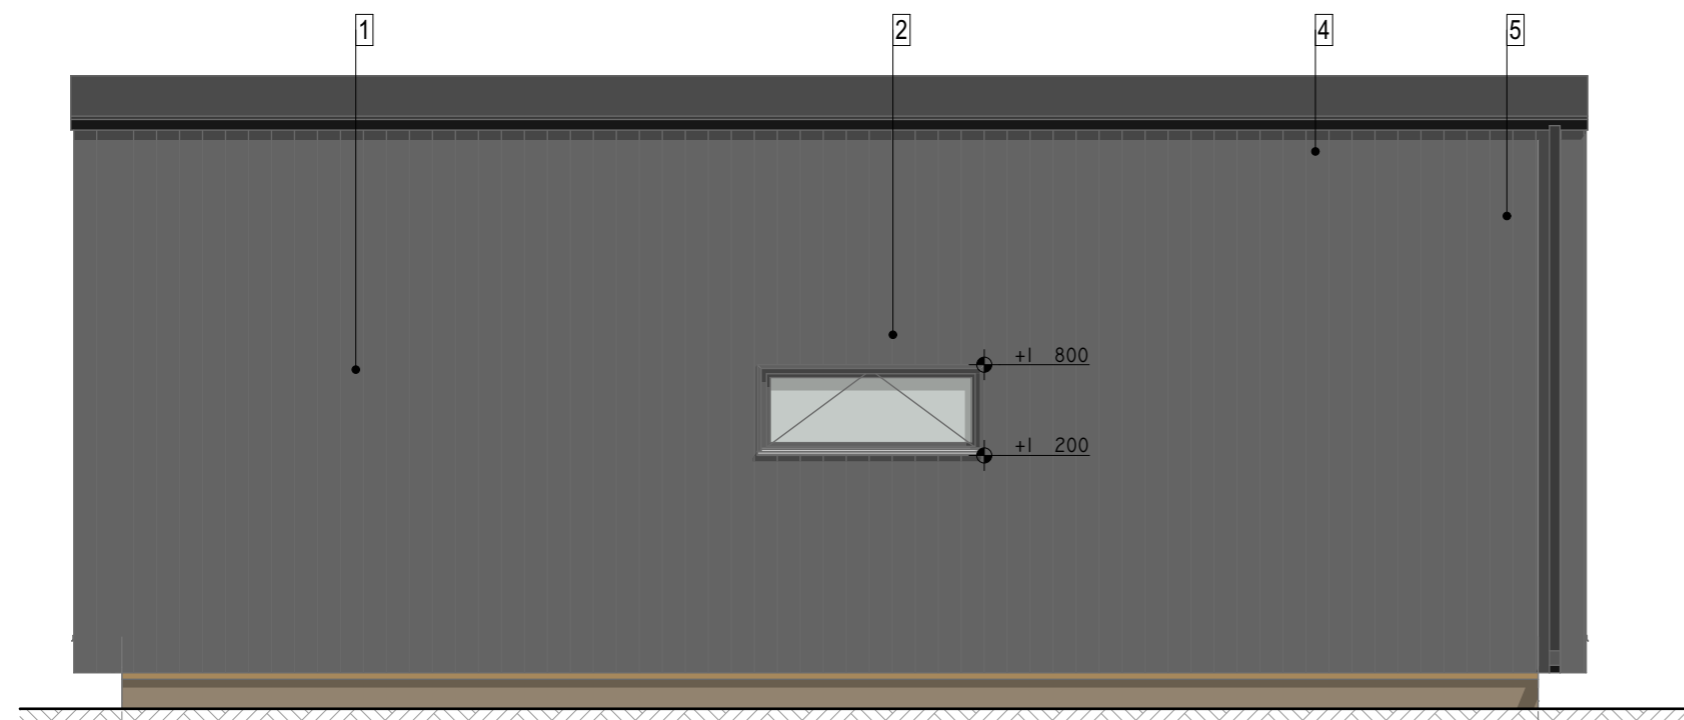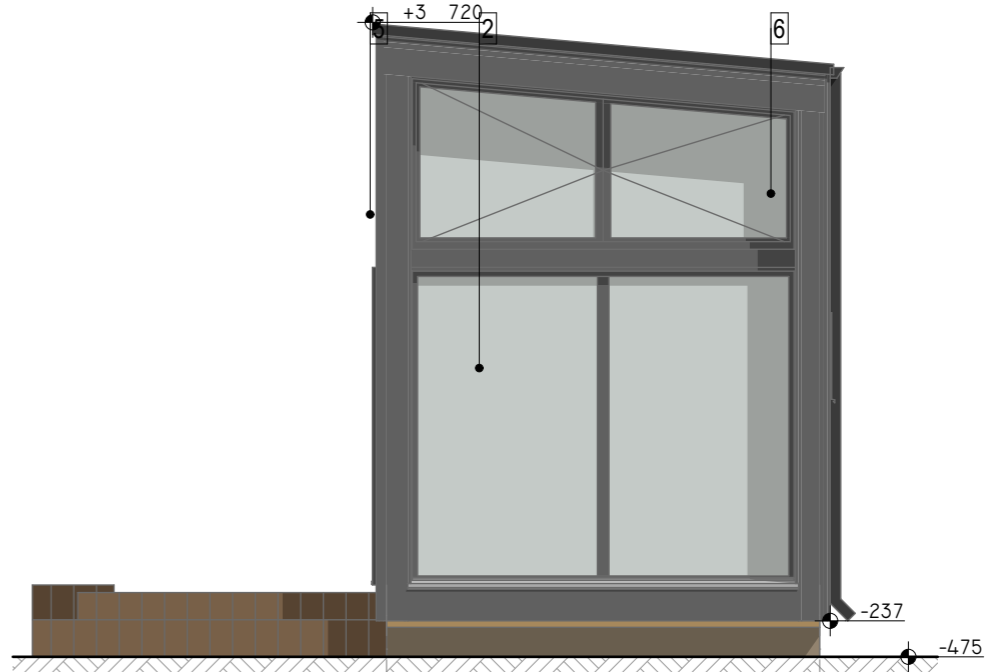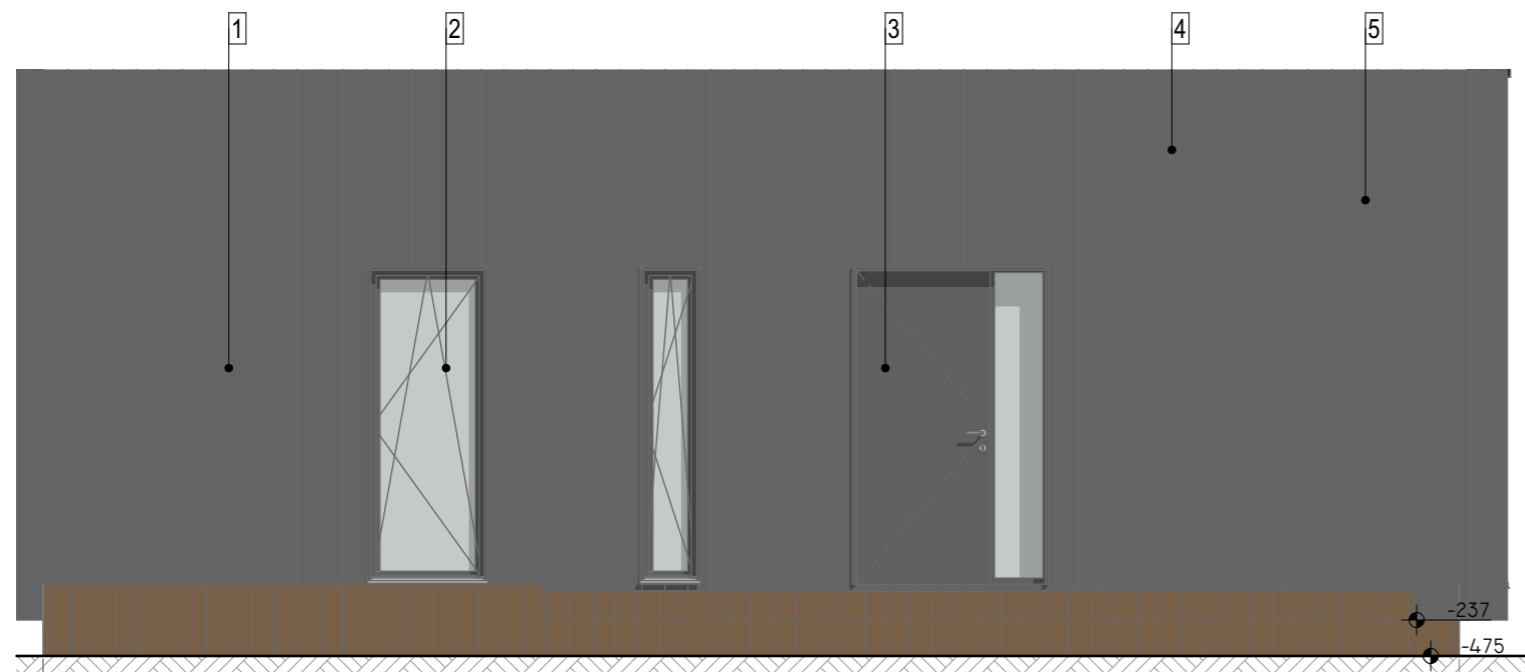

- 1) Vertikaalne voodrilaud- RAL7016 antratsiithall
- 2) PVC aknad toon- RAL7016 antratsiithall
- 3) Soojustatud välisuks- RAL7016 antratsiithall
- 4) PVC katus- tumehall
- 5) Vihmaveesüsteemid- tumehall RR23
- 6) Räästalauad- RAL7016 antratsiithall

OBJEKT: <b>ABIHOONE EHITUSPROJEKT</b>		VERSIOON:	KUUPÄEV:
TÖÖ NR:		v01	13.08.2021
STAADIUM: <b>EELPROJEKT</b>		JONIS:	VAATED
PINSKOM EESTI OÜ REG.KOOD: I4287815 MTR: EEP004299 MUSTAMÄE TEE 54 TALLINN 10621 E-MAIL: INFO@PINSKOM.EU TELEF: +372 5648 8518		TELLIJA:	JÕONISE NR: AR-02
PINSKOM		ARHITEKT: <b>CAROLINA HUNT</b>	MÕÕTKAVA: 1:50
		KUTSET.NR.: 152201	KUUPÄEV: 13.08.2021

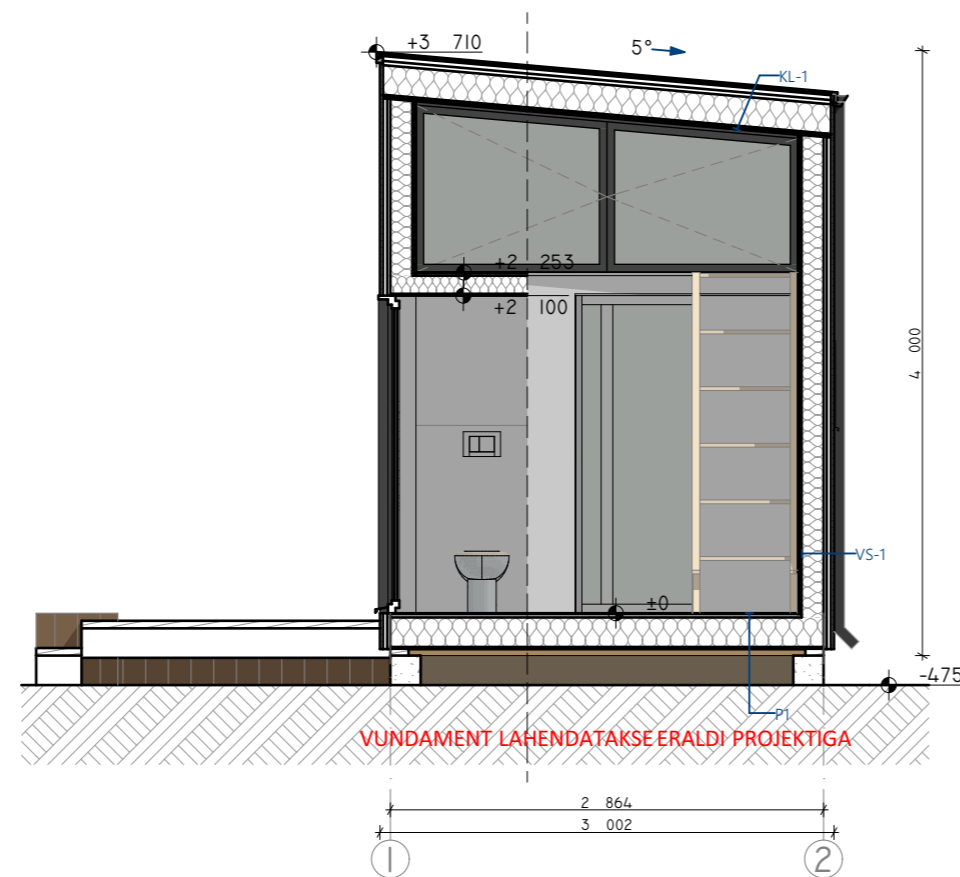


**K-1**  
 PVC kate  
 OSB-3 Plaat 12mm  
 Roov 32x100 32mm  
 Tuulutusroov 28x45 28mm  
 Tuuletõkkekangas  
 Puitkarkass 45x195/ Soojustus 200mm 195mm  
 OSB-3 Plaat 12mm  
 Voodrilaud (STF 12x120) 12mm

**SS-1**  
 Voodrilaud (STF 12x120) 12mm  
 Ehituspaber  
 Puitkarkass 45x95 / Soojustus 100mm 95mm  
 Ehituspaber  
 Voodrilaud (STF 12x120) 12mm

**SS-2**  
 Keraamiline plaat 10mm  
 Hüdroisolatsioon  
 Veekindel kipsplaat 13mm  
 Puitkarkass 45x95 / Soojustus 100mm 95mm  
 Ehituspaber  
 Voodrilaud (STF 12x120) 12mm

**VS-1**  
 Voodrilaud (UYS 20x120) 20mm  
 Horisontaalne roov 28x45 28mm  
 Vertikaalne roov 21x45 21mm  
 Tuuletõkkekangas  
 Puitkarkass 45x145 / Soojustus 150mm 145mm  
 OSB-3 Plaat 12mm  
 Voodrilaud (STF 12x120) 12mm

**P-1**  
 Parkett 6mm  
 Aluskate  
 OSB-3 Plaat 22mm  
 Puitkarkass 45x195 / Soojustus 200mm 195mm  
 ISOVER VKL Plaat 13mm  
 Närilistevõrk

OBJEKT: <b>ABIHOONE EHITUSPROJEKT</b>		VERSIOON:	KUUPÄEV:
Töö NR:		v01	13.08.2021
STAADIUM: <b>EELPROJEKT</b>			
 <b>PINSKOM EESTI OÜ</b> <small>REG.KOOD: I4287815 MTR: EEP004299        MUSTAMÄE TEE 54 TALLINN 10621        E-MAIL: INFO@PINSKOM.EU        TELEF: +372 5648 8518</small>		JONIS: <b>SECTION</b>	JONISE NR: <b>AR-03</b>
		TELLIJA:	MÕÕTKAVA: <b>1:50</b>
		ARHITEKT: <b>CAROLINA HUNT</b>	KUTSET.NR.: <b>152201</b>
			KUUPÄEV: <b>13.08.2021</b>