


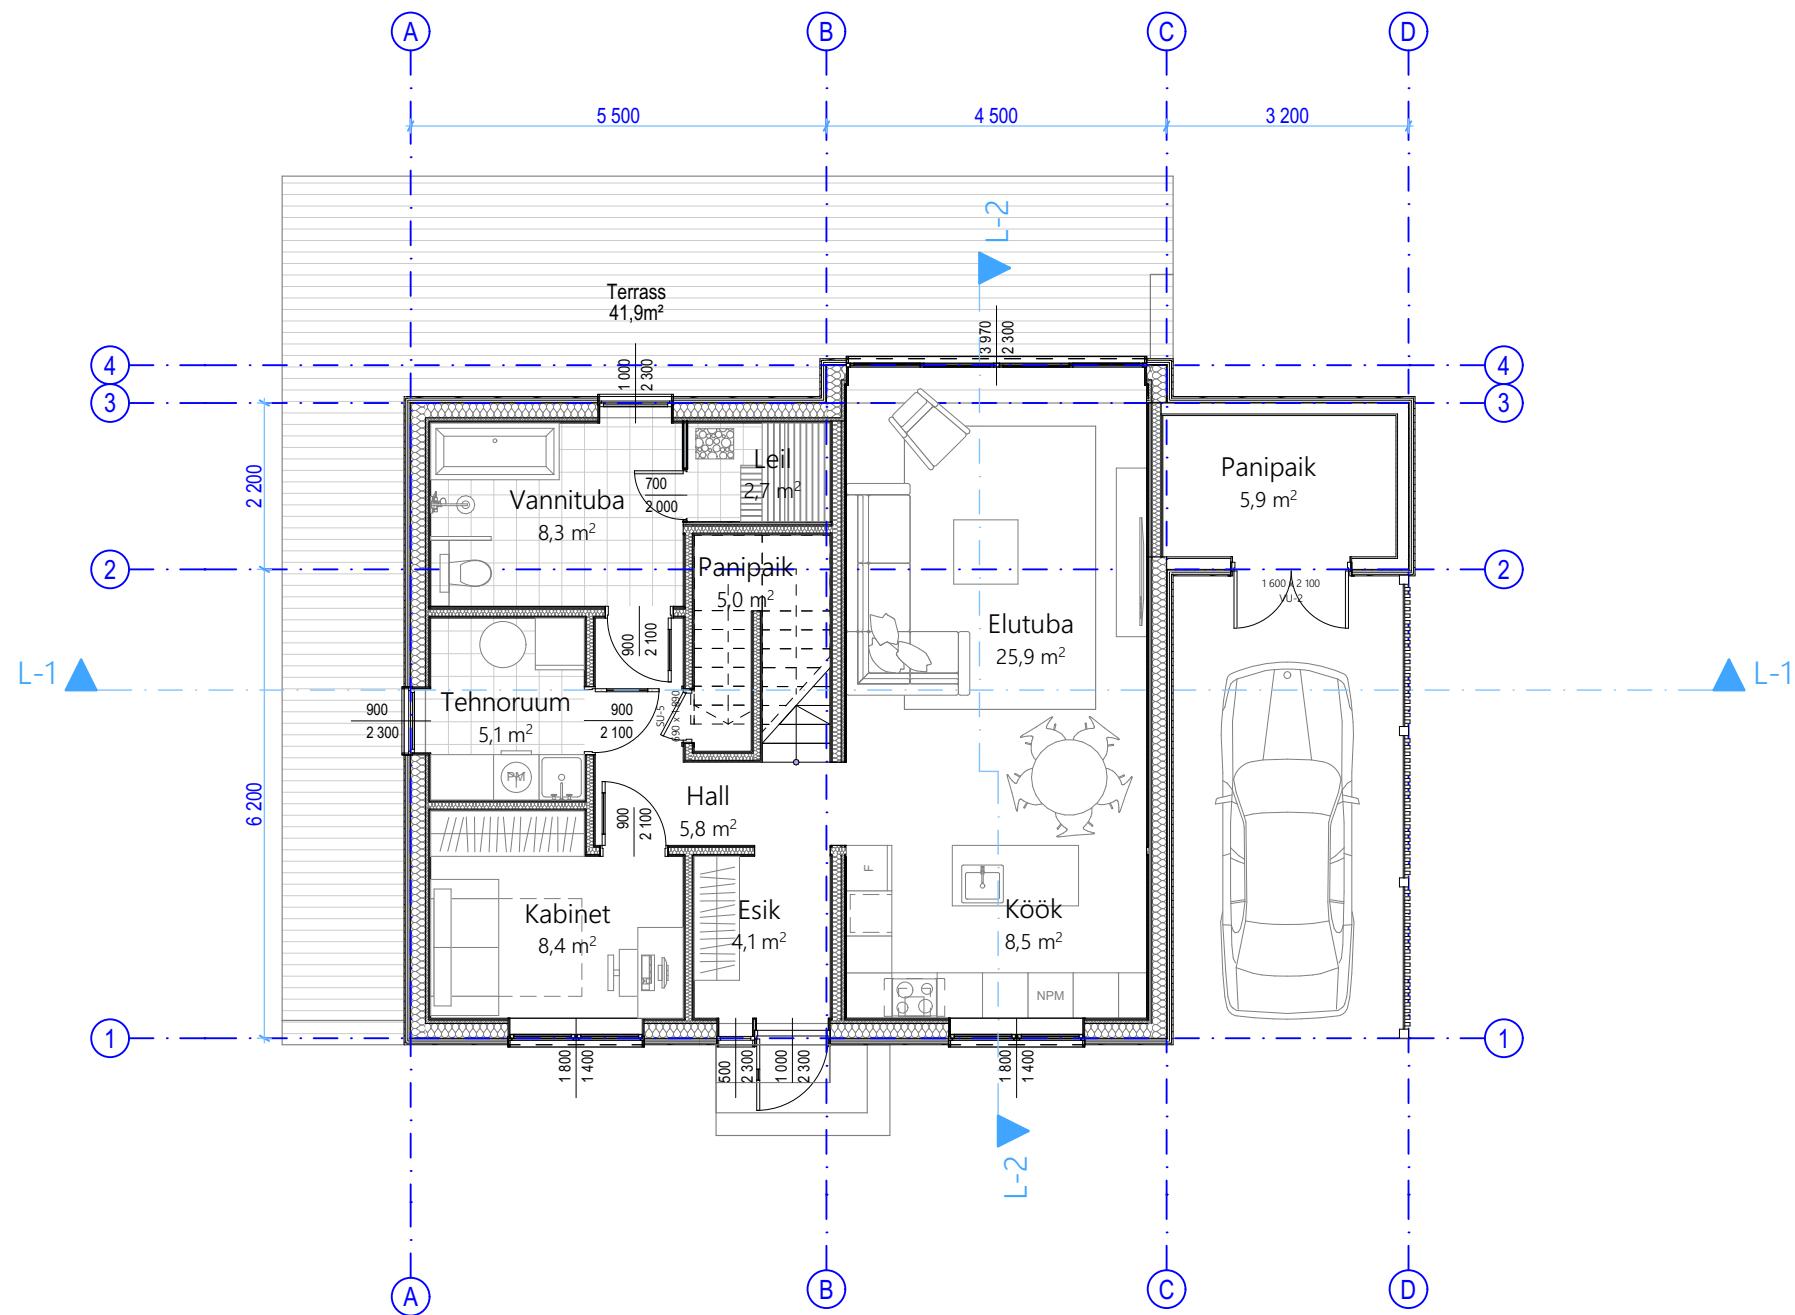

RUUMIDE EKSPLIKATSIOON

NR	RUUM	PINDALA
I01	ESIK	4,1
I02	HALL	5,8
I03	PANIPAIK	5,0
I04	KABINET	8,4
I05	TEHNORUUM	5,1
I06	VANNITUBA	8,3
I07	LEIL	2,7
I08	ELUTUBA	25,9
I09	KÖÖK	8,5
I10	PANIPAIK	5,9
201	HALL	6,6
202	WC	1,6
203	MAGAMISTUBA	12,7
204	GARDEROOB	1,5
205	ABIRUUM	6,5
206	MAGAMISTUBA	10,0
		118,6 m ²

OBJEKT:
ELAMU ESKIISPROJEKT
KÜNKA TEE 14, TAARAVAINU KÜLA,
RAKVERE VALD, LÄÄNE-VIRUMAA
(66201:001:0829)


KLIENT:

MEHIS PAJU



PINSKOM EESTI OÜ
MUSTAMÄE TEE 54 TALLINN 10621
E-MAIL: CAROLINA@PINSKOM.EU
TELEF: +372 5648 8518

MUUDATUSED:		NIMI:
JOONIS: I. KORRUSE PLAAN		JOONISE NR: AR-01
PROJEKTIJUHT: AARE ROOSALU		MÕÕTKAVA: 1:100
ARHITEKT: CAROLINA HUNT	KUTSET.NR.: 152201	KUUPÄEV: 24.II.2020

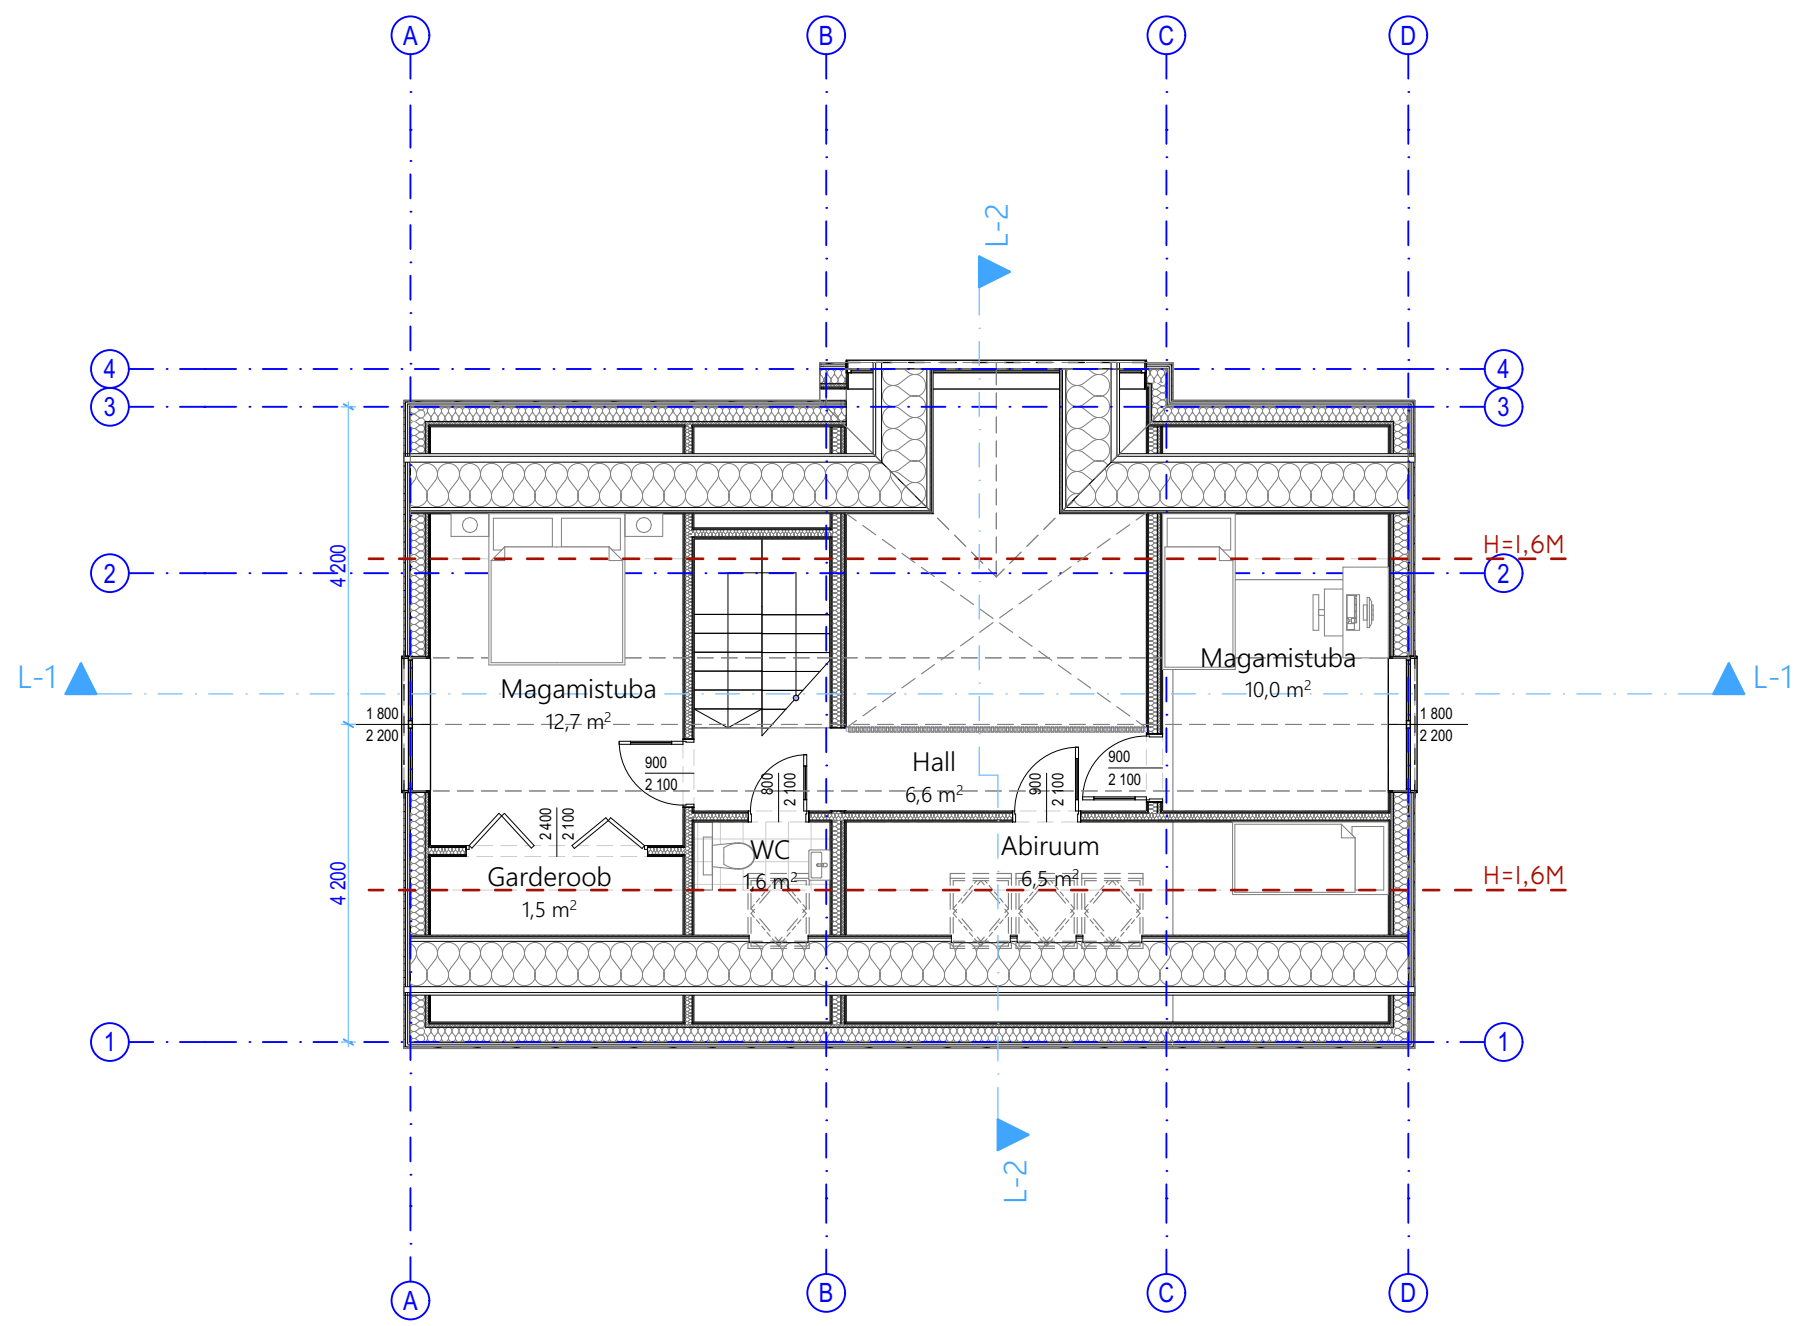

RUUMIDE EKSPLIKATSIOON		
NR	RUUM	PINDALA
I01	ESIK	4,1
I02	HALL	5,8
I03	PANIPAIK	5,0
I04	KABINET	8,4
I05	TEHNORUUM	5,1
I06	VANNITUBA	8,3
I07	LEIL	2,7
I08	ELUTUBA	25,9
I09	KÖÖK	8,5
I10	PANIPAIK	5,9
201	HALL	6,6
202	WC	1,6
203	MAGAMISTUBA	12,7
204	GARDEROOB	1,5
205	ABIRUUM	6,5
206	MAGAMISTUBA	10,0
		118,6 m²

OBJEKT:

ELAMU ESKIISPROJEKT
KÜNKA TEE 14, TAARAVAINU KÜLA,
RAKVERE VALD, LÄÄNE-VIRUMAA
(66201:001:0829)

KLIENT:

MEHIS PAJU



PINSKOM EESTI OÜ
MUSTAMÄE TEE 54 TALLINN 10621
E-MAIL: CAROLINA@PINSKOM.EU
TELEF: +372 5648 8518

MUUDATUSED:		NIMI:
JOONIS: 2. KORRUSE PLAAN		JOONISE NR: AR-02
PROJEKTIJUHT: AARE ROOSALU		MÕÕTKAVA: 1:100
ARHITEKT: CAROLINA HUNT	KUTSET.NR.: 152201	KUUPÄEV: 24.II.2020