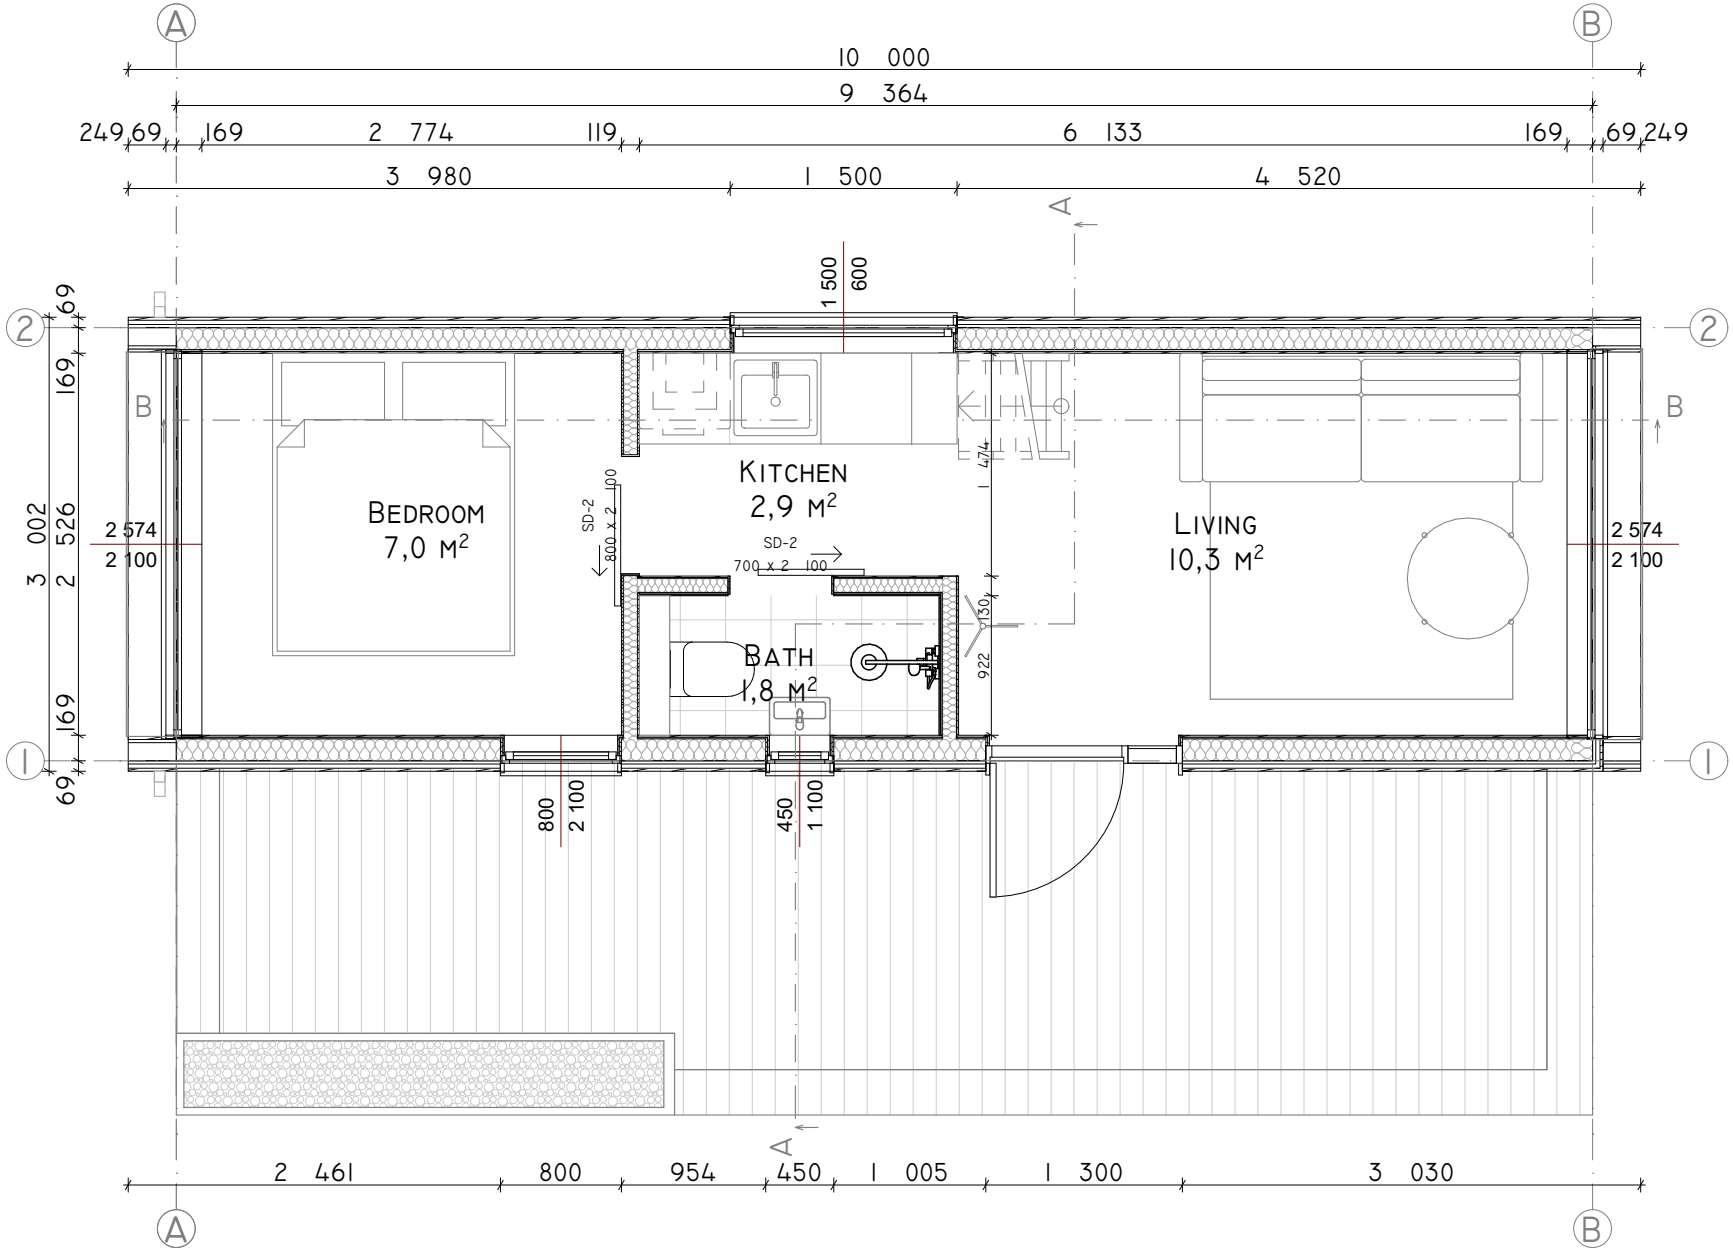
A
B
10 000
9 364
249 69 169 2 774 119 6 133 169 69 249
3 980 1 500 4 520
1 500 600
69 169 3 002 2 526 169 69
2 574
2 100
BEDROOM
7,0 м²
SD-2
800 x 2 100
KITCHEN
2,9 м²
SD-2
700 x 2 100
1 474
130
922
BATH
1,8 м²
LIVING
10,3 м²
800 2 100
450 1 100
2 461 800 954 450 1 005 1 300 3 030
2
1