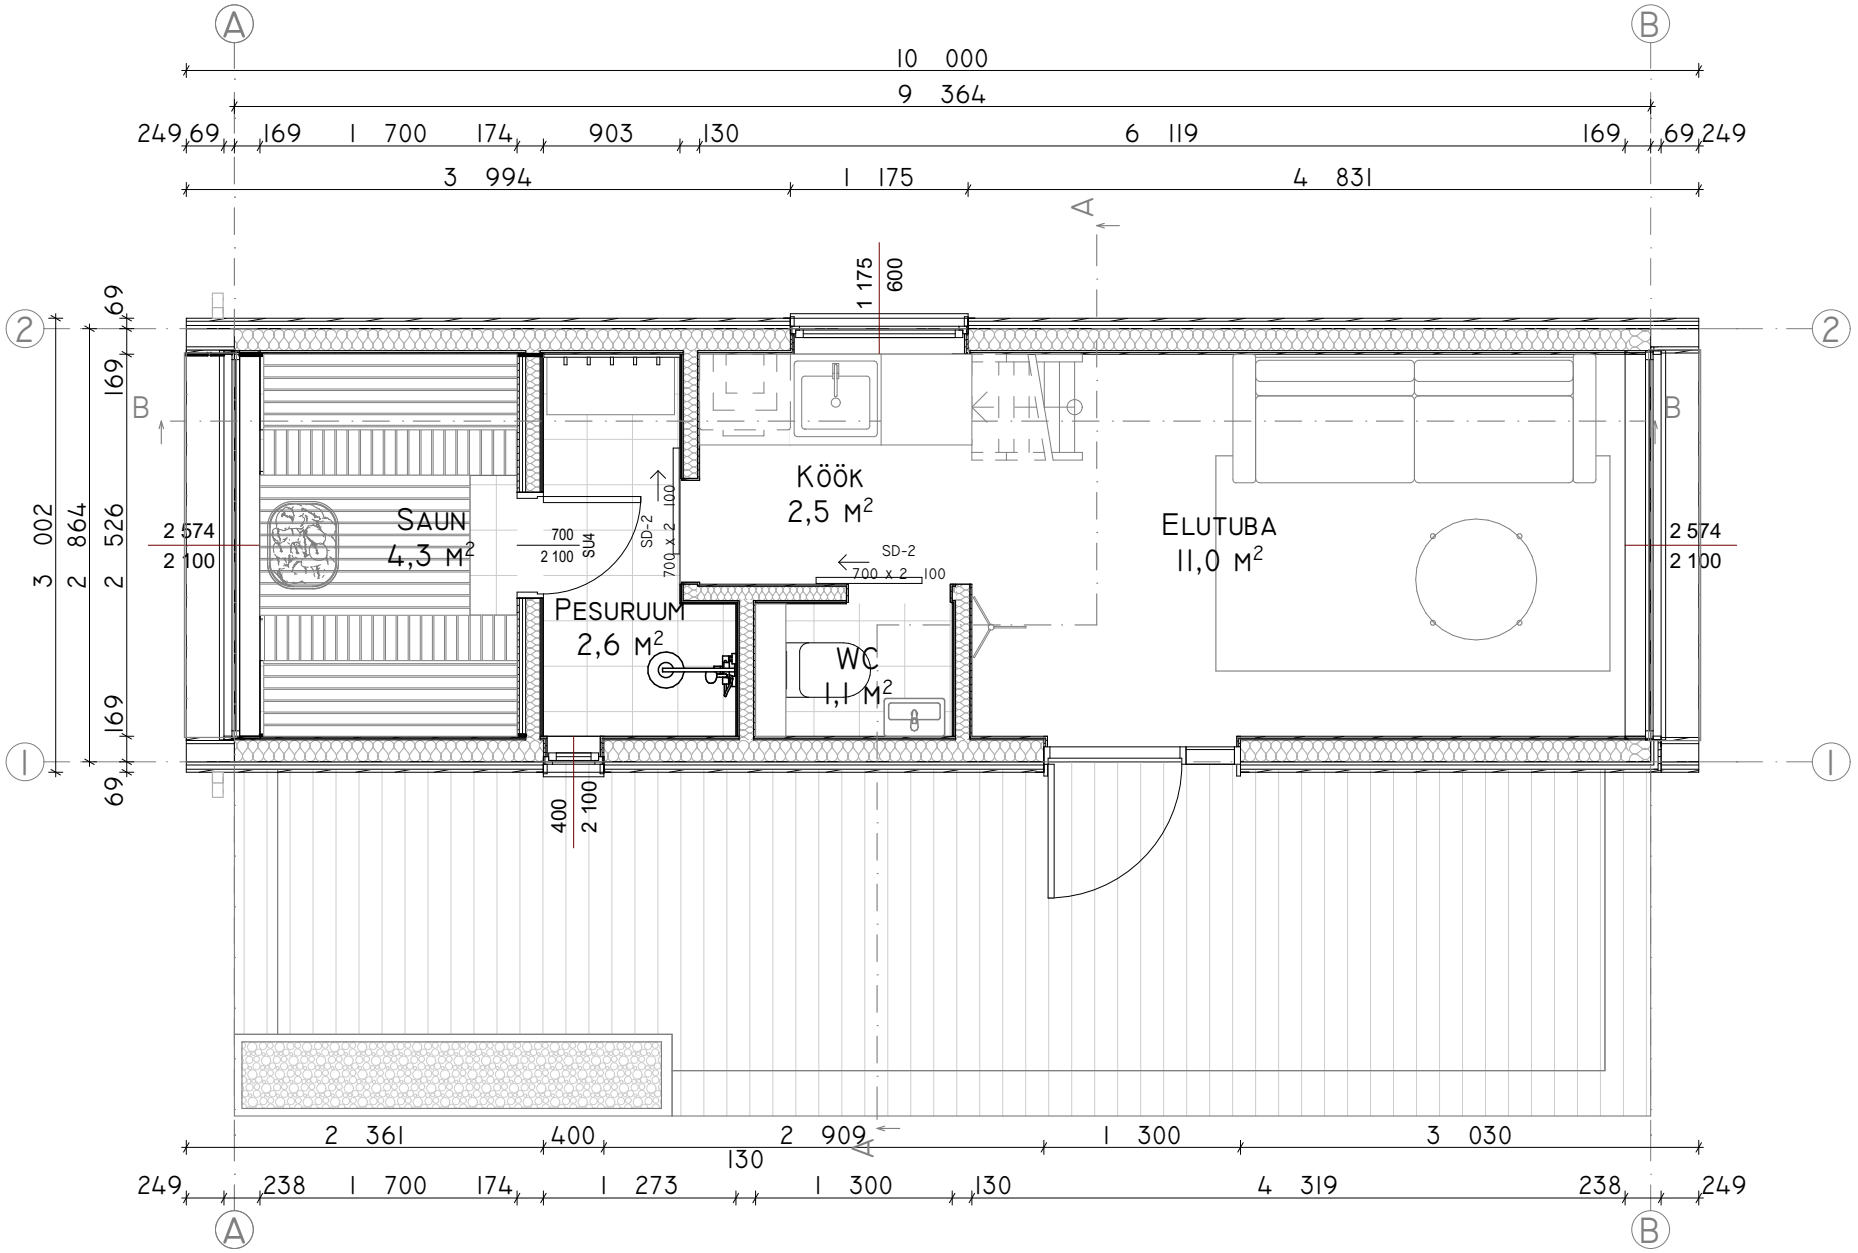
A
B
10 000
9 364
249 69 169 1 700 174 903 130 6 119 169 69 249
3 994 1 175 4 831
1 175
600
2
1
69 169 69
3 002 2 864 2 526
2 574
2 100
SAUN
4,3 M2
700
2 100
SU4
SD-2
700 x 2
100
KÖÖK
2,5 M2
SD-2
700 x 2
100
ELUTUBA
11,0 M2
2 574
2 100
PESURUUM
2,6 M2
WC
1,1 M2
400
2 100
2 361 400 2 909 1 300 3 030
130
249 238 1 700 174 1 273 1 300 130 4 319 238 249